


GILDANDI SKIPULAG

SKÝRINGAR

- | | |
|--------------------------------------|--|
| Sveitarfélagsmörk | Friðlýstar fornminjar |
| Þéttbýlismörk | Tengivegur |
| Vaxtarmörk þéttbýlis | Aðrir vegir og götur |
| Íbúðarbyggð (ÍB) | Vegir í náttúru Íslands |
| Samfélagsþjónusta (S) | Stofnstígar |
| Athafnasvæði (AT) | Reiðstígar |
| Iðnaðarsvæði (I) | Útivistígar |
| Frístundabyggð (F) | Aðveitulögn vatnsveitu |
| Íþróttasvæði (ÍÞ) | Fallpípa |
| Kirkjugarðar og grafreitir (K) | Flutningslína rafveitukerfis (loftlína) |
| Opin svæði (OP) | Flutningslína rafveitukerfis (loftlína) sem hverfur á skipulagstímabilinu |
| Skógræktar- og landgræðslusvæði (SL) | Flutningslína rafveitukerfis (loftlína) sem fer í jörð á skipulagstímabilinu |
| Óbyggð svæði (ÓB) | Flutningslína rafveitukerfis (jarðstrengur) |
| Vötn, ár og sjór (V) | Flutningslína rafveitukerfis (Dalvíkurlína 2 - jarðstrengur) |
| Helgunarsvæði raflínu (loftlína) | |
| Önnur náttúruvernd (ÖN) | |

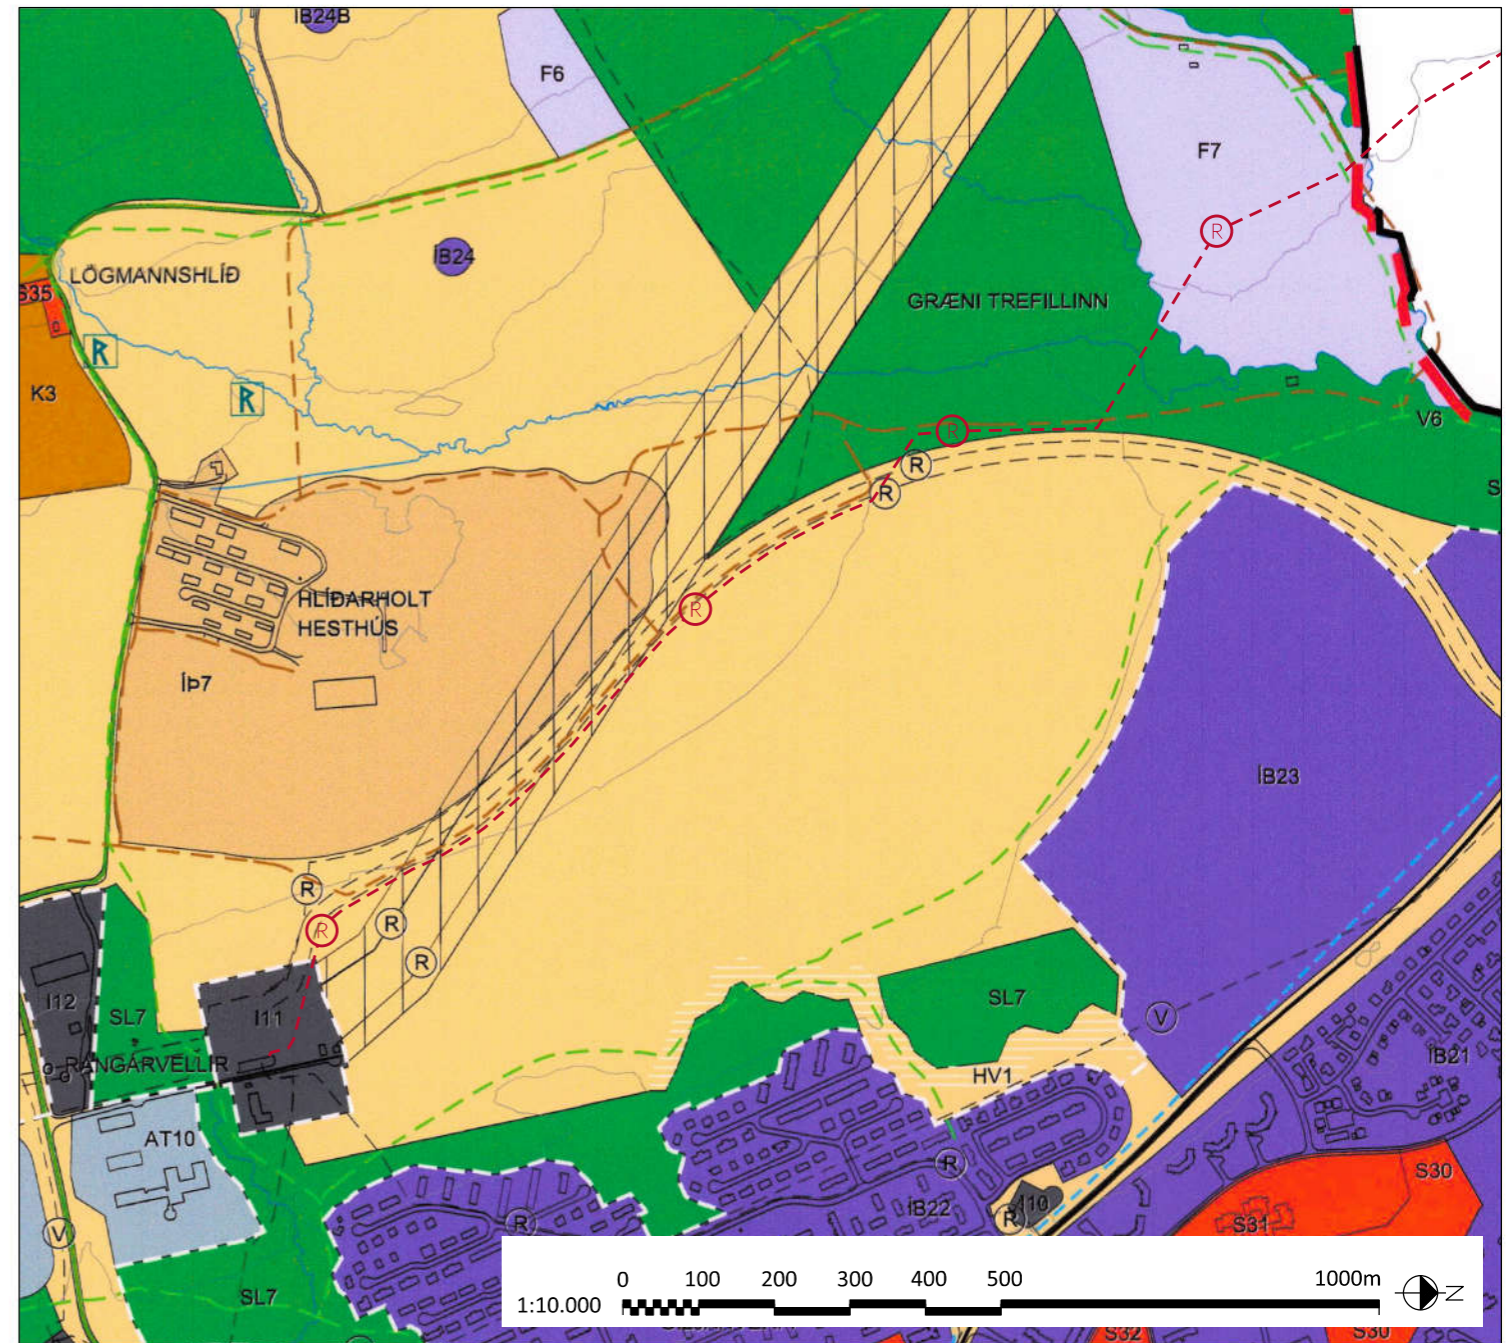

BREYTT SKIPULAG

ÖNNUR SKIPULAGSGÖGN

Greinargerð:
Aðalskipulag Akureyrar 2018-2030.
Tillaga að breytingu - Breyting 18: Dalvíkurlína 2,
dags. 22. ágúst 2022

Umhverfismatsskýrsla:
Tilkynning til ákvörðunar um matsskyldu og umhverfismatsskýrsla.
Dalvíkurlína 2, 66 kV jarðstrengur milli Akureyrar og Dalvíkur,
dags. 29.6.2022

SAMPYKKTIR

Aðalskipulagsbreyting þessi sem fengið hefur málsmeðferð
skv. 1. mgr. 36. gr. skipulagslaga nr. 123/2010 í bæjarstjórn
þann _____.

Aðalskipulagsbreytingin var staðfest af Skipulagsstofnun
þann _____.

Grunnkort: Umhverfis- og mannvirkjasvið Akureyrar
Myndmældur hæðarlínugrunnur
Hnitakerfi: Lambert
Hnattstaða: ÍSNET93
Unnið fyrir bæjarstjórn Akureyrarbæjar



AÐALSKIPULAG AKUREYRAR 2018-2030

Tillaga að breytingu - Breyting nr. 18: Dalvíkurlína 2
Séruppdráttur, Akureyri - Þéttbýli

MKV. 1:10.000/A3

DAGS. 22. ágúst 2022

VERKFANG: 21330-001

UNNIÐ AF: EBK

RÝNT: EIJ, ThM

SAMP: TG