



Gildandi deiliskipulag tók gildi 29. nóv. 2012 - m.kv. 1:1000

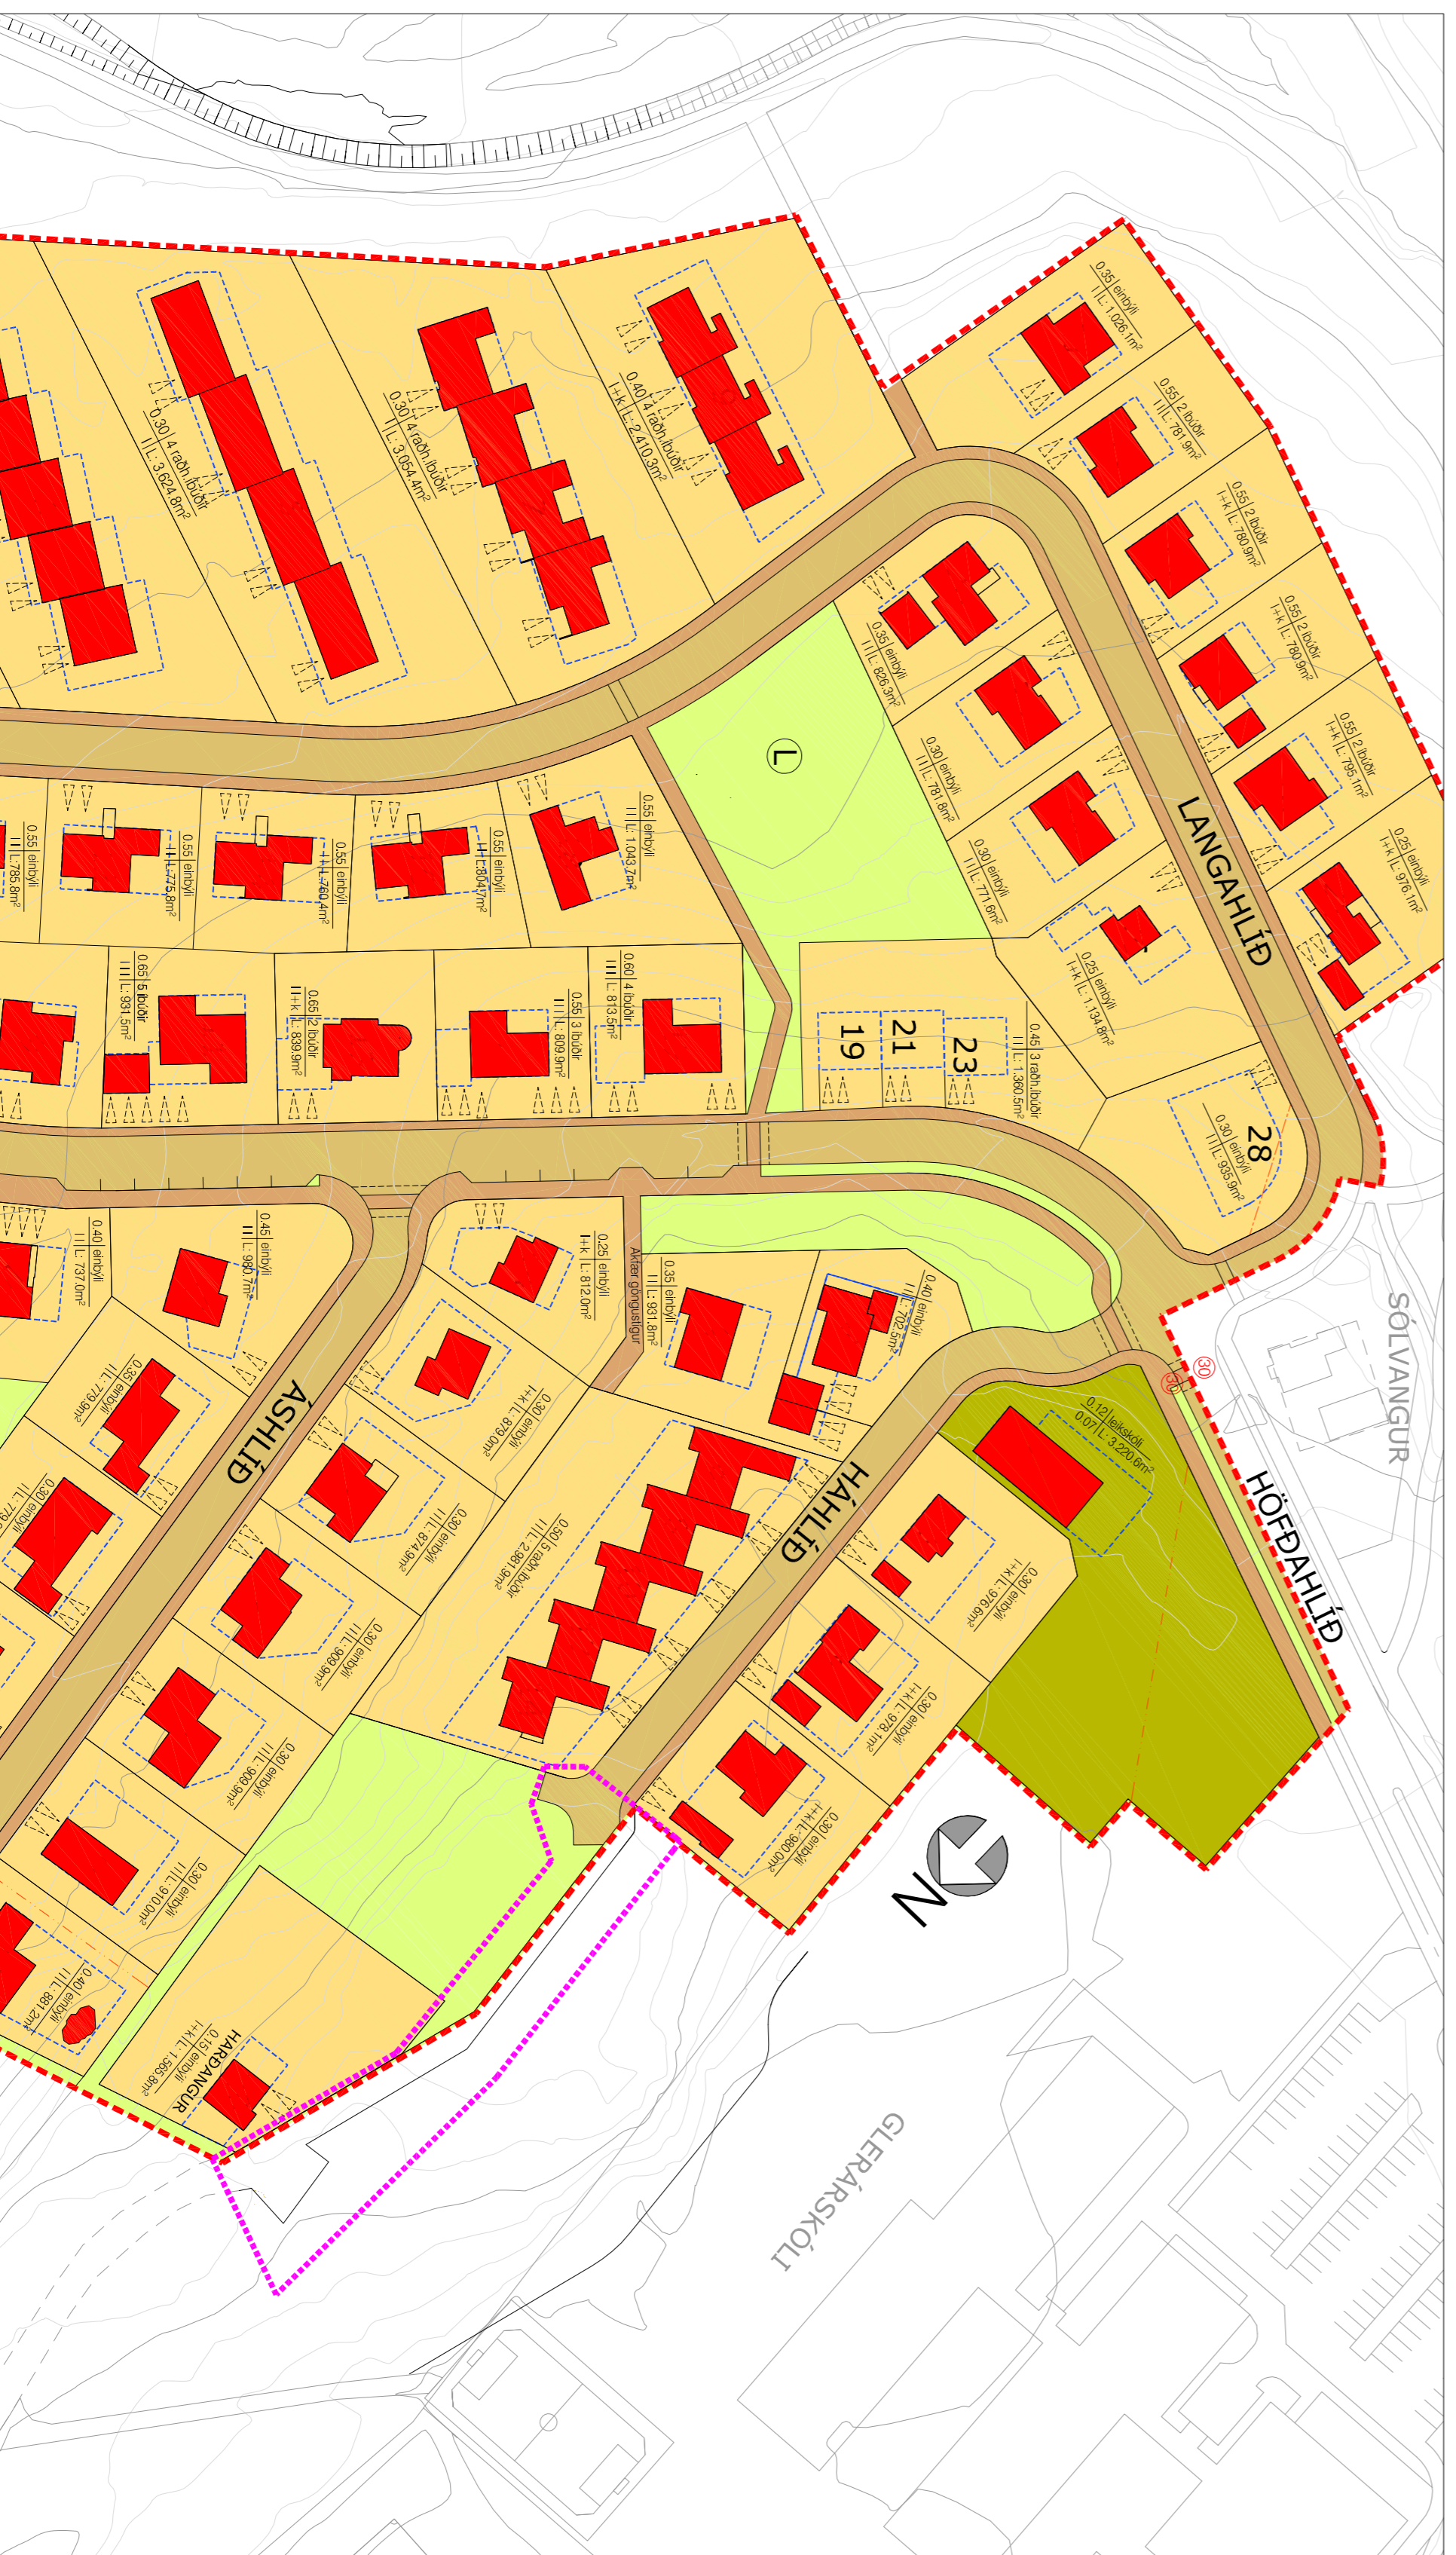

Deiliskipulagsbreyting - m.kv. 1:1000

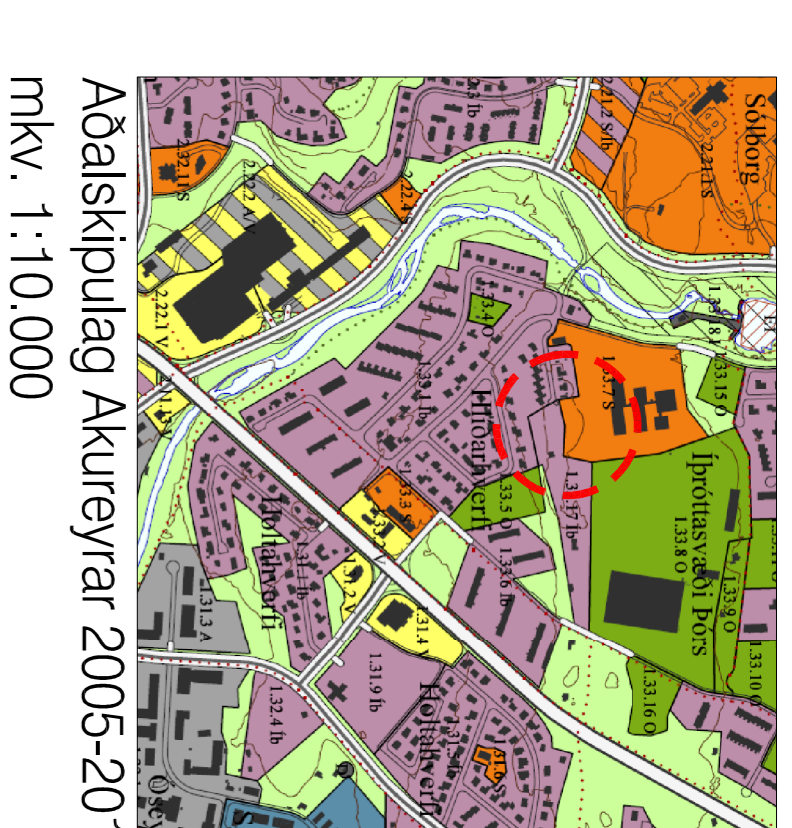

Aðalskipulag Akureyrar 2005-2018
m.kv. 1:10.000

SKÝFINGAR

---	Skipulagsmörk
---	Aftréttun breytinga
---	Lóðamörk
---	Útlínur þakskyggnis yfir bensindælum
---	Byggingarrellur
---	Kvaðir um tegnið innan lóða
---	Blastaróli inná lóð
---	Íbúðakloðir
---	Lék- og gúmmaklasvæði
---	Veiðinga- og bensínstöðvavæði
---	Spennistöð
---	Opilvæði
---	Gangstígur- gata
---	Byggt húsi
---	Rif á húsi hennil
---	Léiksveði
---	Svæði með 30 km hámarks hraða

Breyting á skipulagsupprætti

- Eftirfarandi breytingar eru gerðar á upprætti:
1. Hluta vesturmarka skipulagsvæðisins er hliðrað til austurs þannig að skipulagsvæði minnkar um 1215 m².
 2. Lóðamörkum Háhlíðar 14 er breytt lítillega til þess að koma fyrir snumngstíðis á norðurlenda Háhlíðar.

STUTT LÝSING Á DEILISKIPULAGI

Þegarstíðin Akureyrar hefur ákveðið að gera breytingu á deiliskipulagi á svæði sem áttmáttast í suðri af opnu svæði norðan við Glérá, í vestrí á lóð Glérarskóla, í norðri af Undirhlíð og opnu svæði norðan Háhlíðar og í austri áttmáttast norðurlandi skipulagsvæðis.

Breyting á deiliskipulaginu felst í því að hluta vesturmarka skipulagsvæðisins er hliðrað til austurs þannig að skipulagsvæði minnkar um 1215 m². Einnig er lóðamörkum Háhlíðar 14 breytt lítillega til þess að koma fyrir snumngstíðis við norðurlenda Háhlíðar.

BREYTING Á AÐALSKIPULAGI

Deiliskipulagsbreytingin kallar ekki á neinar breytingar á aðalskipulagi Akureyrar.

AHRIFAMAT
 Ekki er talin ástæða til þess að víðhalda sérstakur notkingsáætlunir eða vöðum vegna fyrirbyggðra framkvæmda.
 Þetta deiliskipulag hefur hlotið málsmeðferð skv. 1. mgr. 43. gr. skipulagslaga nr. 123/2010, frá _____ 2017. Áttungsmáttastur var til Deiliskipulags var samþykki skipulagsráðs Akureyrar þann _____ 2017 og í þegarstíðin Akureyrar _____ 2017.

Beitarstjórn Akureyrarbæjar _____

Aukýsing um gildistíð deiliskipulagsbreytingarinnar var drit. í B-deild Stjórnvaldaþinginnar þann _____ 2017.
 Deiliskipulagsliðagunni lýgur greiðing og húskönnun dags. apríl 2017.

HLÍÐAÐVERFI - SUBUR HLÚTI **AKUREYRI**

Verk: _____ málav. **AH** skala: 1:1000 / A1

de: **DEILISKIPULAG.** c: _____

dag: 25.07.2012 fr: 31.08.2012 til: 19.04.2017 blá: **1**