



Gildandi deiliskipulag tók gildi 21. júní 2007 með síðari breytingum - mkv. 1:2000

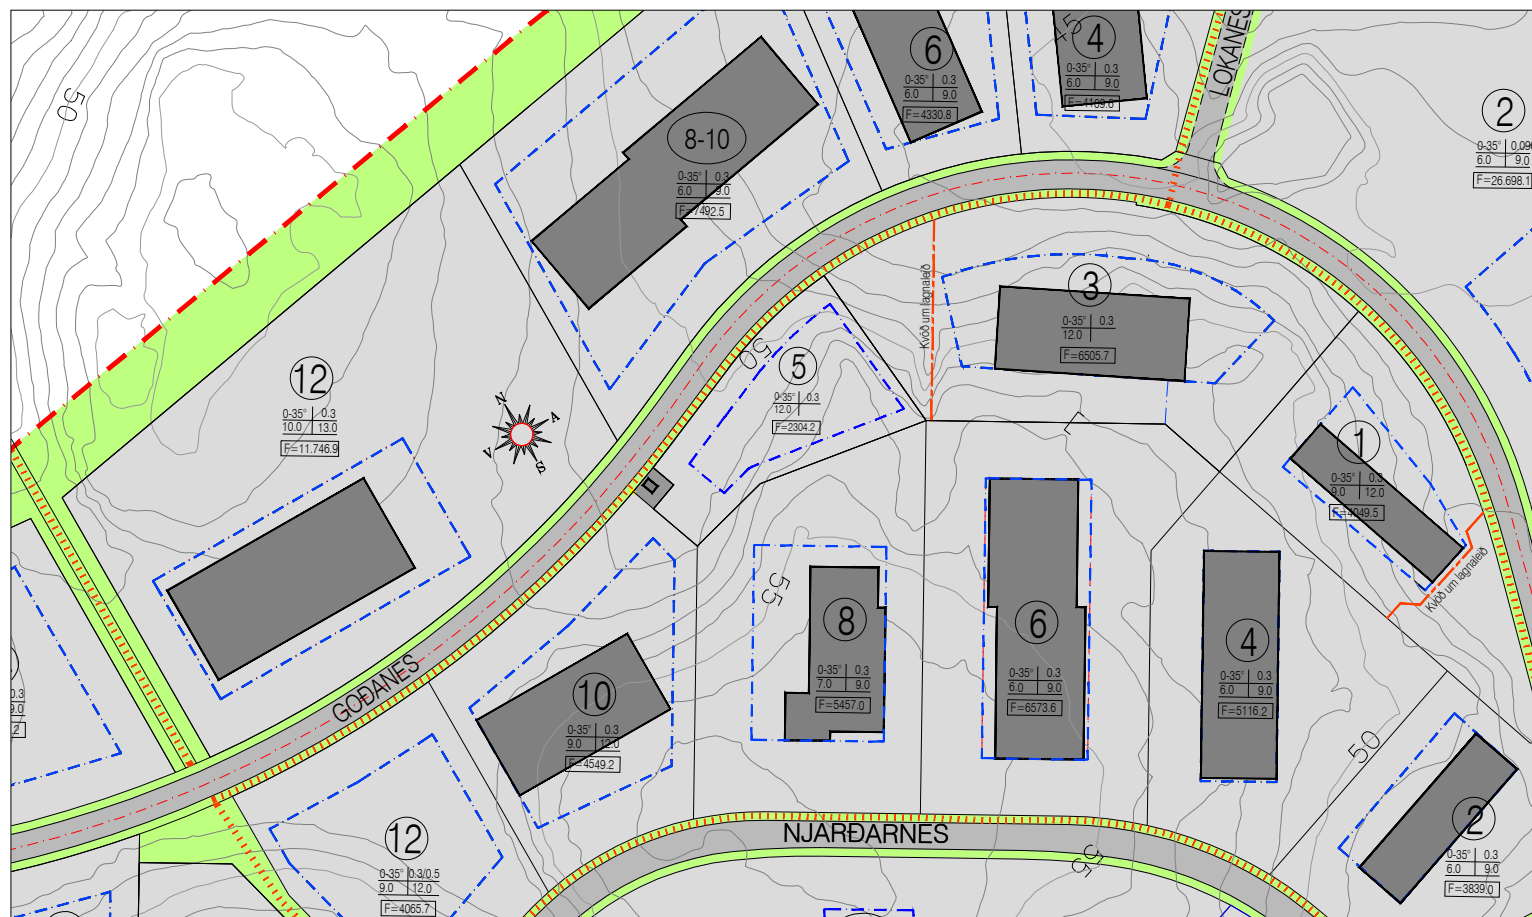

Deiliskipulagsbreyting - mkv. 1:2000

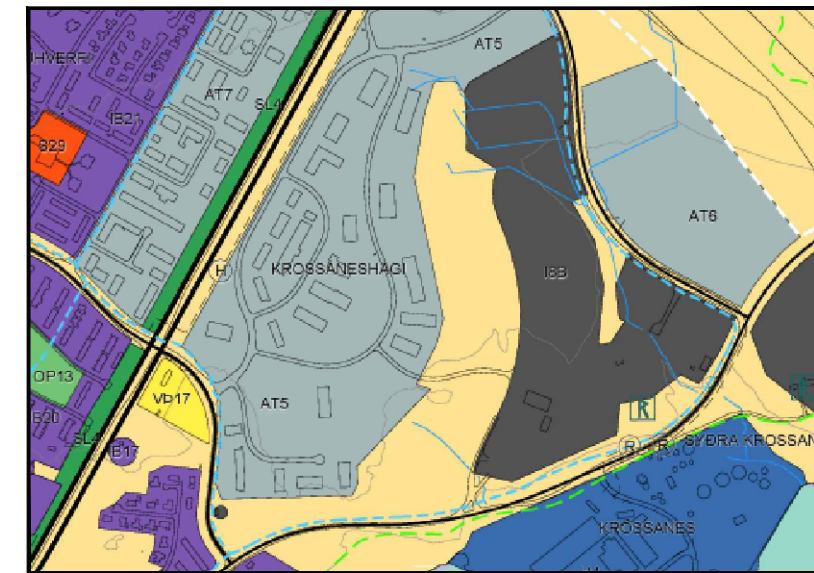

Aðalskipulag Akureyrar 2018 - 2030 - mkv. 1:10.000

## Stutt skýring á tillögu að breytingu á deiliskipulagi

Bæjarstjórn Akureyrarbæjar leggur til að opnu svæði á milli lóðanna Goðanes 3 og Njarðarnes 10 verði breytt í lóð undir athafnastarfsemi.

### BREYTING Á AÐALSKIPULAGI

Deiliskipulagsbreytingin kallar ekki á breytingu á aðalskipulagi.

Að öðru leyti gildir áfram gildandi deiliskipulag ásamt greinargerð sem tók gildi með birtingu í B-deild þann 21. júní 2007 með síðari breytingum.

Þessi deiliskipulagsbreyting sem auglýst verður skv. 2. mgr. 43. gr. skipulagslaga nr.123/2010 m.s.br., frá \_\_\_\_\_ 2024. Athugasemdafrestur var til \_\_\_\_\_ 2024.

Deiliskipulagið var samþykkt í skipulagsráð Akureyrarbæjar þann \_\_\_\_\_ 2024 og í bæjarstjórn Akureyrarbæjar \_\_\_\_\_ 2024.

Bæjarstjóri Akureyrarbæjar

Auglýsing um gildistöku deiliskipulagsbreytingarinnar var birt í B-deild Stjórnartíðinda þann \_\_\_\_\_ 2024.

## Krossaneshagi A áfangi Akureyri

### Opnu svæði við Goðanes breytt í athafnalóð

aðalhönnuður og hönnunarstjóri: Ágúst Hafsteinsson arkitekt

kvarði: 1:2000

efni: Tillaga að deiliskipulagsbreytingu.

dags: 2024.08.20.a:

b:

c:

d:

e:

blað: 1

**form**

Ágúst Hafsteinsson kt: 220361-4979

arkitekt FAÍ

form ráðgjöf ehf. kt: 611206-0460 Kaupangi v/Mýrarvegi 600 Akureyri gsm: 891 7970 - agust@formradgjof.is

## Breyting á deiliskipulagsuppdrætti

Opnu svæði á milli lóðanna Goðanes 3 og Njarðarnes 10 er breytt í lóð undir athafnastarfsemi.

Flatarmál nýrrar athafnalóðar er 2304.2 m<sup>2</sup>.

Hámarksnýtingarlutfall er 0.50.

Hámarkspakhalli er 35 gráður.

Hámarkspakhæð er 12.0 m.

Um lóðina gilda að öðru leyti sömu skilmálar og á aðliggjandi lóðum.