


**NAUSTAHVERFI 2. ÁFANGI  
DEILISKIPULAG**

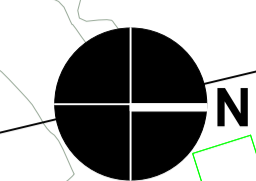

- MÖRK DEILISKIPULAGS
- SKJÓLBELTI
- OPIN SVÆÐI
- GRENDAR- OG HVERFISVELLIR
- BYGGINGARREITUR
- BINDANDI BYGGINGALÍNA
- BINDANDI BYGGINGALÍNA BILGEYMSLA
- LÓÐAMÖRK
- LÓÐARVEGGIR
- STOFNSTÍGAR, LEGA ER LEIDBEINANDI
- 30 AFMÖRKUN 30KM SVÆÐIS
- GÖNGULEID Á LÓÐ
- LVÖÐ UM AÐGENGI AÐ AÐLIGGJANDI LÓÐ EÐA SÉRNOTAHLUTA
- TRÉ OG RUNNAR

Tillaga að deiliskipulagi þessu var auglýst skv. 25. gr. skipulags- og byggingarlaga nr. 73/1997 hinn 20. maí 2005, samkvæmt samþykkt Bæjarstjórnar Akureyrar hinn 19. apríl 2005. Athugasemdafrestur var til 1. júlí 2005. Engin athugasemdir barst.

Afgreitt skv. „Samþykkt um embættisafgreiðslur skipulags- og byggingarfulltrúans á Akureyri.“  
Akureyri 19. júlí 2005,

Skipulags- og byggingarfulltrúi

2. ÁFANGI  
STÆRD SKIPULAGSSVÆÐIS 19,9 HA  
ALLT AÐ 432 ÍBÚÐIR  
MEÐFYLGJANDI ER GREINARGERÐ OG SKILMÁLAR  
DAGS. 13.4. 2005 OG YFIRLITSUPPDRÁTTUR NR. 2  
DAGS. 13.4. 2004.


efni: TILLAGA AÐ DEILISKIPULAGI  
mkv.: 1: 1000  
dags: 13.4. 2005  
breytt:

**kanon arkitektar ehf**  
Laugavegi 28 101 Reykjavík  
sími 552 6166  
fax 562 8253  
netfang kanon@kanon.is

teikn. nr.



HELGI B. THORODDSEN N. 100261-3249  
UNNIÐ FYRIR UMHVERFISDEILD AKUREYRAR

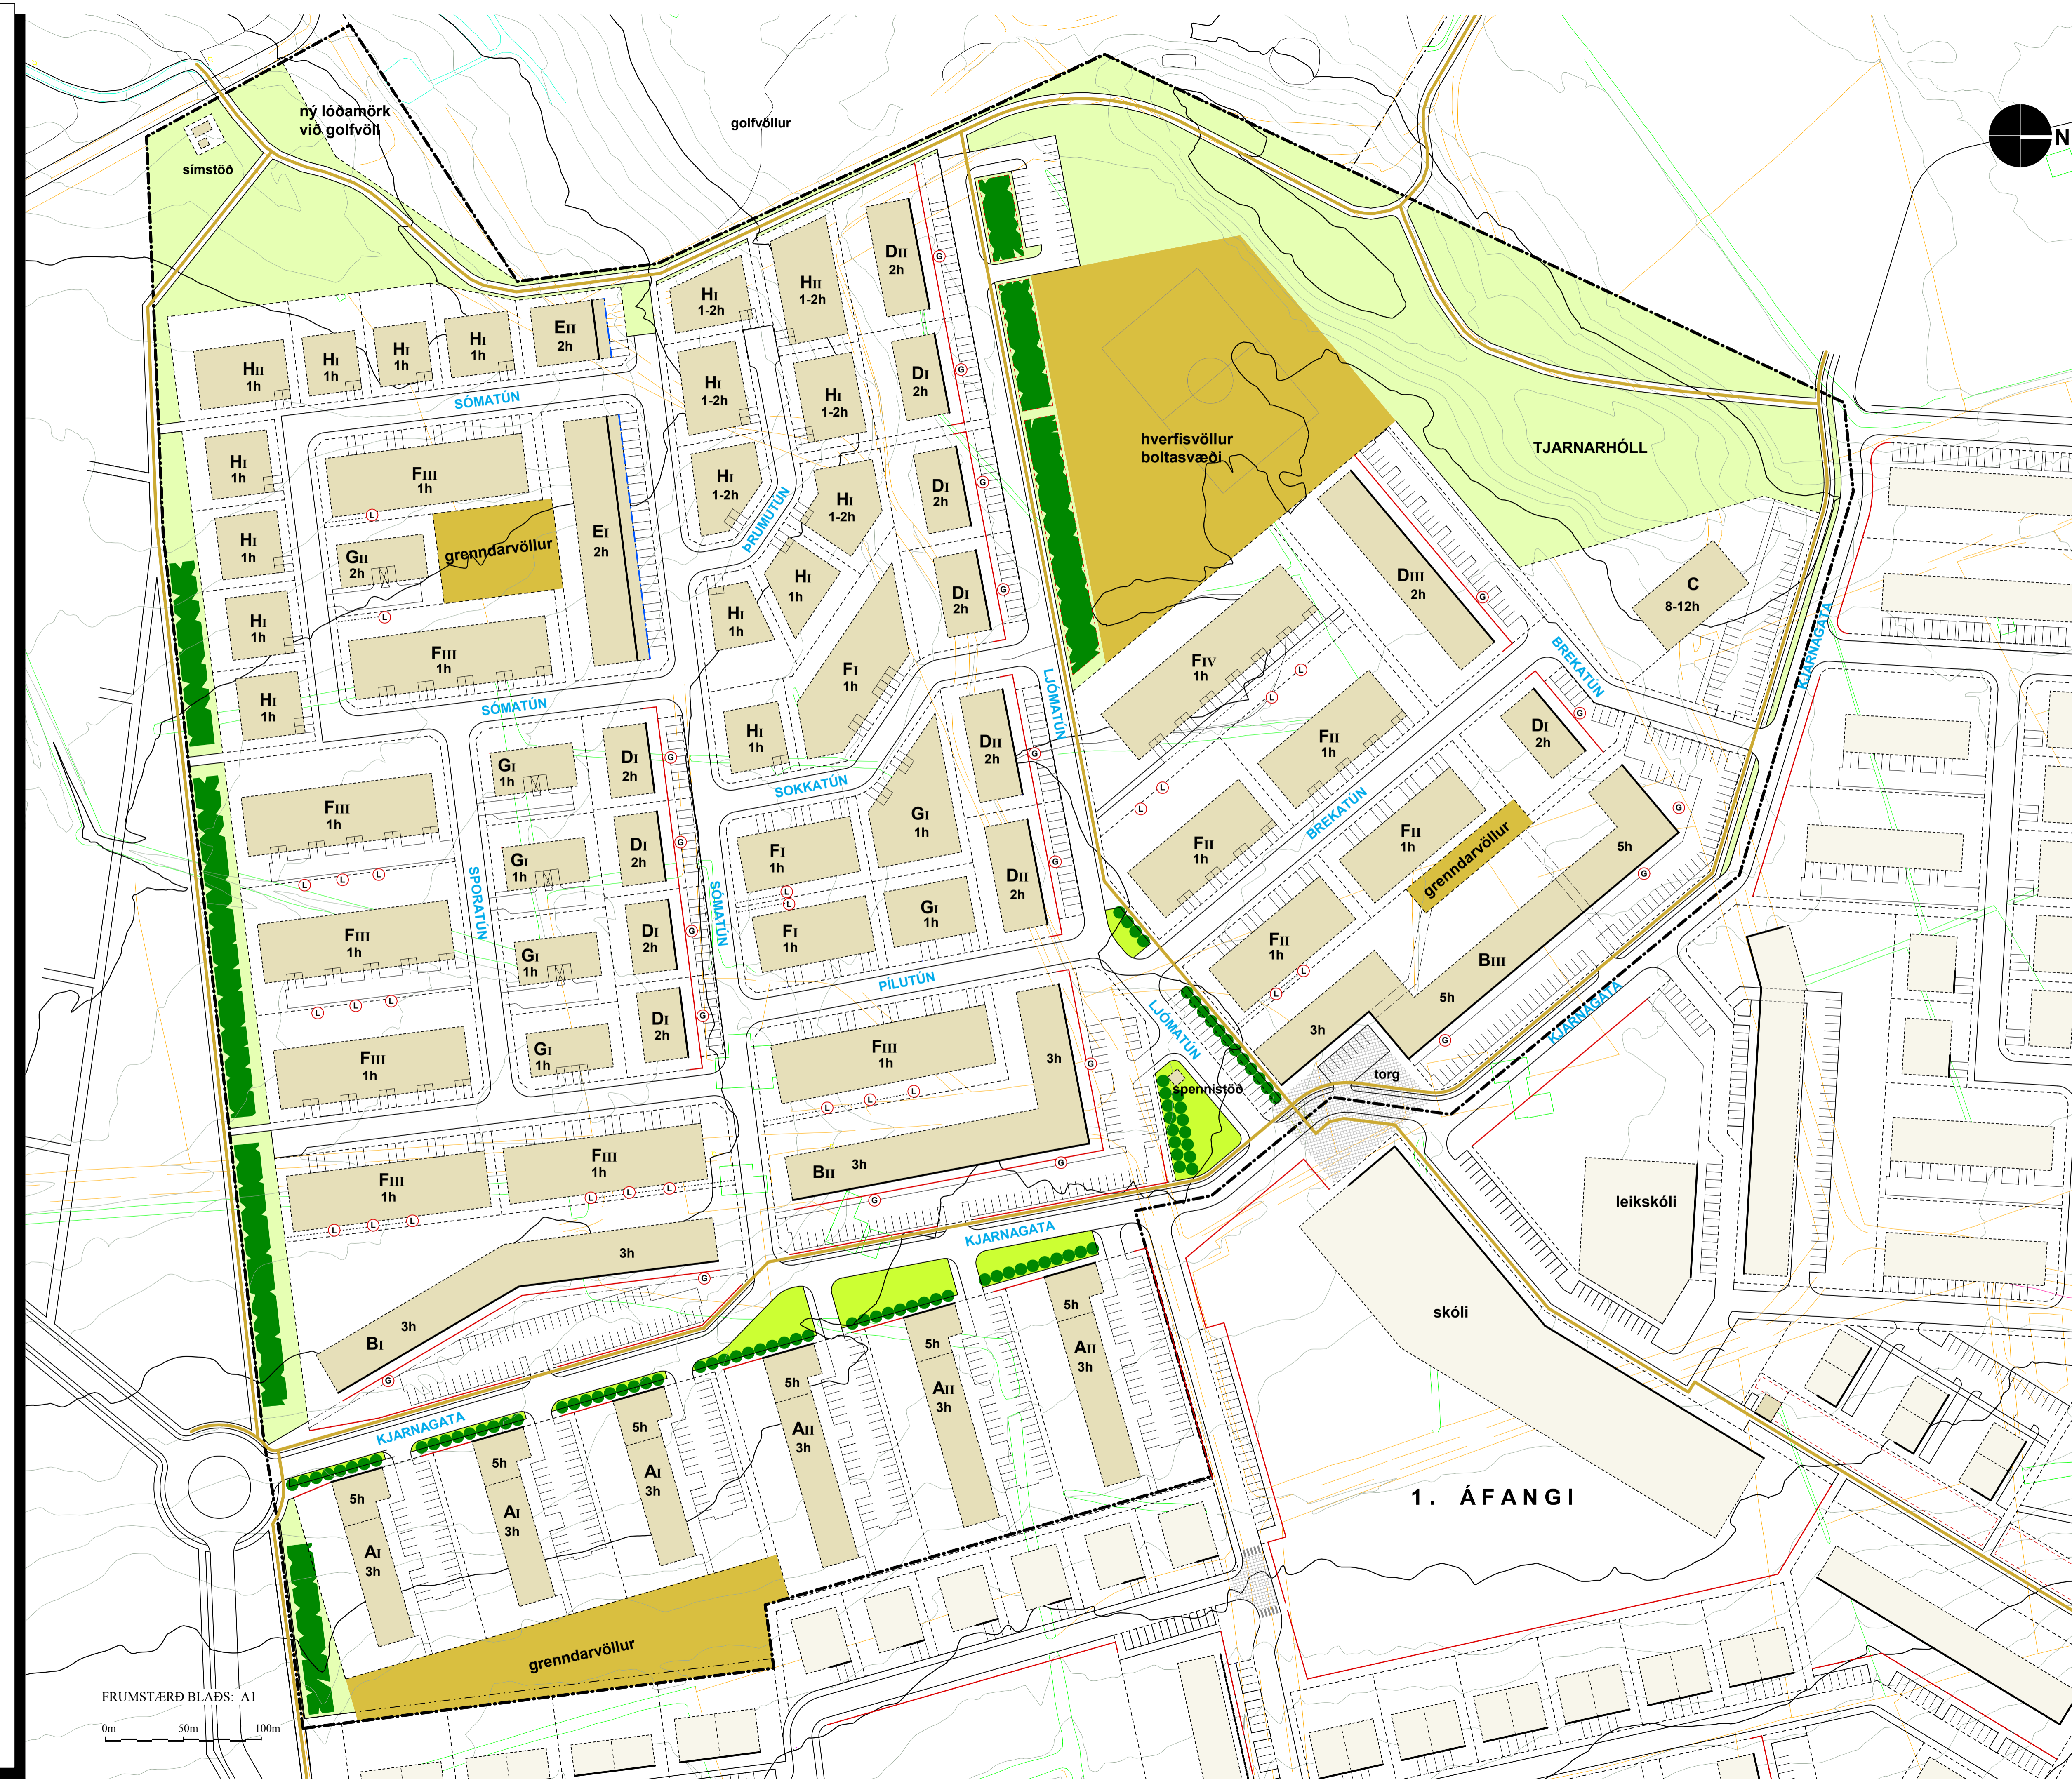

FRUMSTÆRD BLADS: A1  
0m 50m 100m