


SANDGERÐISBÓT

DEILISKIPULAGSBREYTING desember 2020
TILLAGA

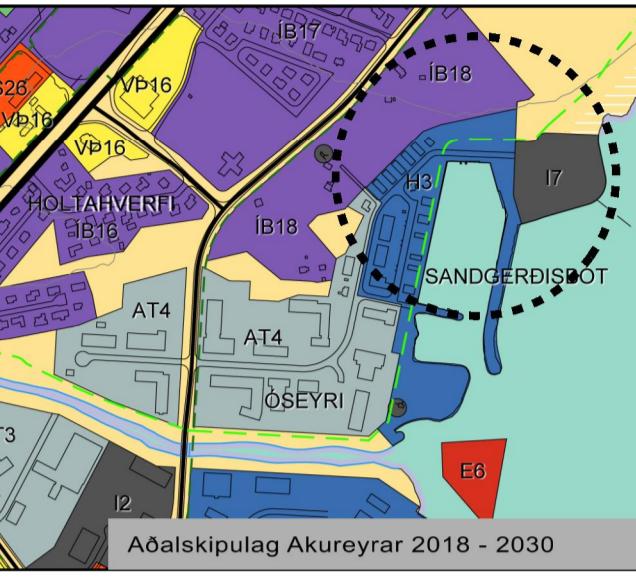

Mkv. 1:10.000

FORSENDUR


Deiliskipulag af smábáthófinn í Sandgerðisbót var fyrst gert árið 1986. Samþykkt í bæjarstjórn 9. sept. 1986.

Árið 2002 var gerð breyting á skipulaginu vegna fyrirhugaðrar staðsettningar skolphreinstöðvar á fyllingu nordan smábáthafnarinnar. Samþykkt í bæjarstjórn 17. des. 2002.

Að því hafa síðan verið gerðar nokkrar breytingar, síðast bætt við nýrri ibúðarhúsalóð á suðurhluta deiliskipulagssvæðis. Samþykkt í bæjarstjórn 2. júní 2020.

MARKMIÐ

Með þeirri breytingu sem hér er gerð er deiliskipulagssvæðið minkað og aðlaga að skipulagsmörkum deiliskipulags Holtahverfis sem liggur upp að þessu. Tilgangur breytinginnar er aðlögun að nýju deiliskipulagi.

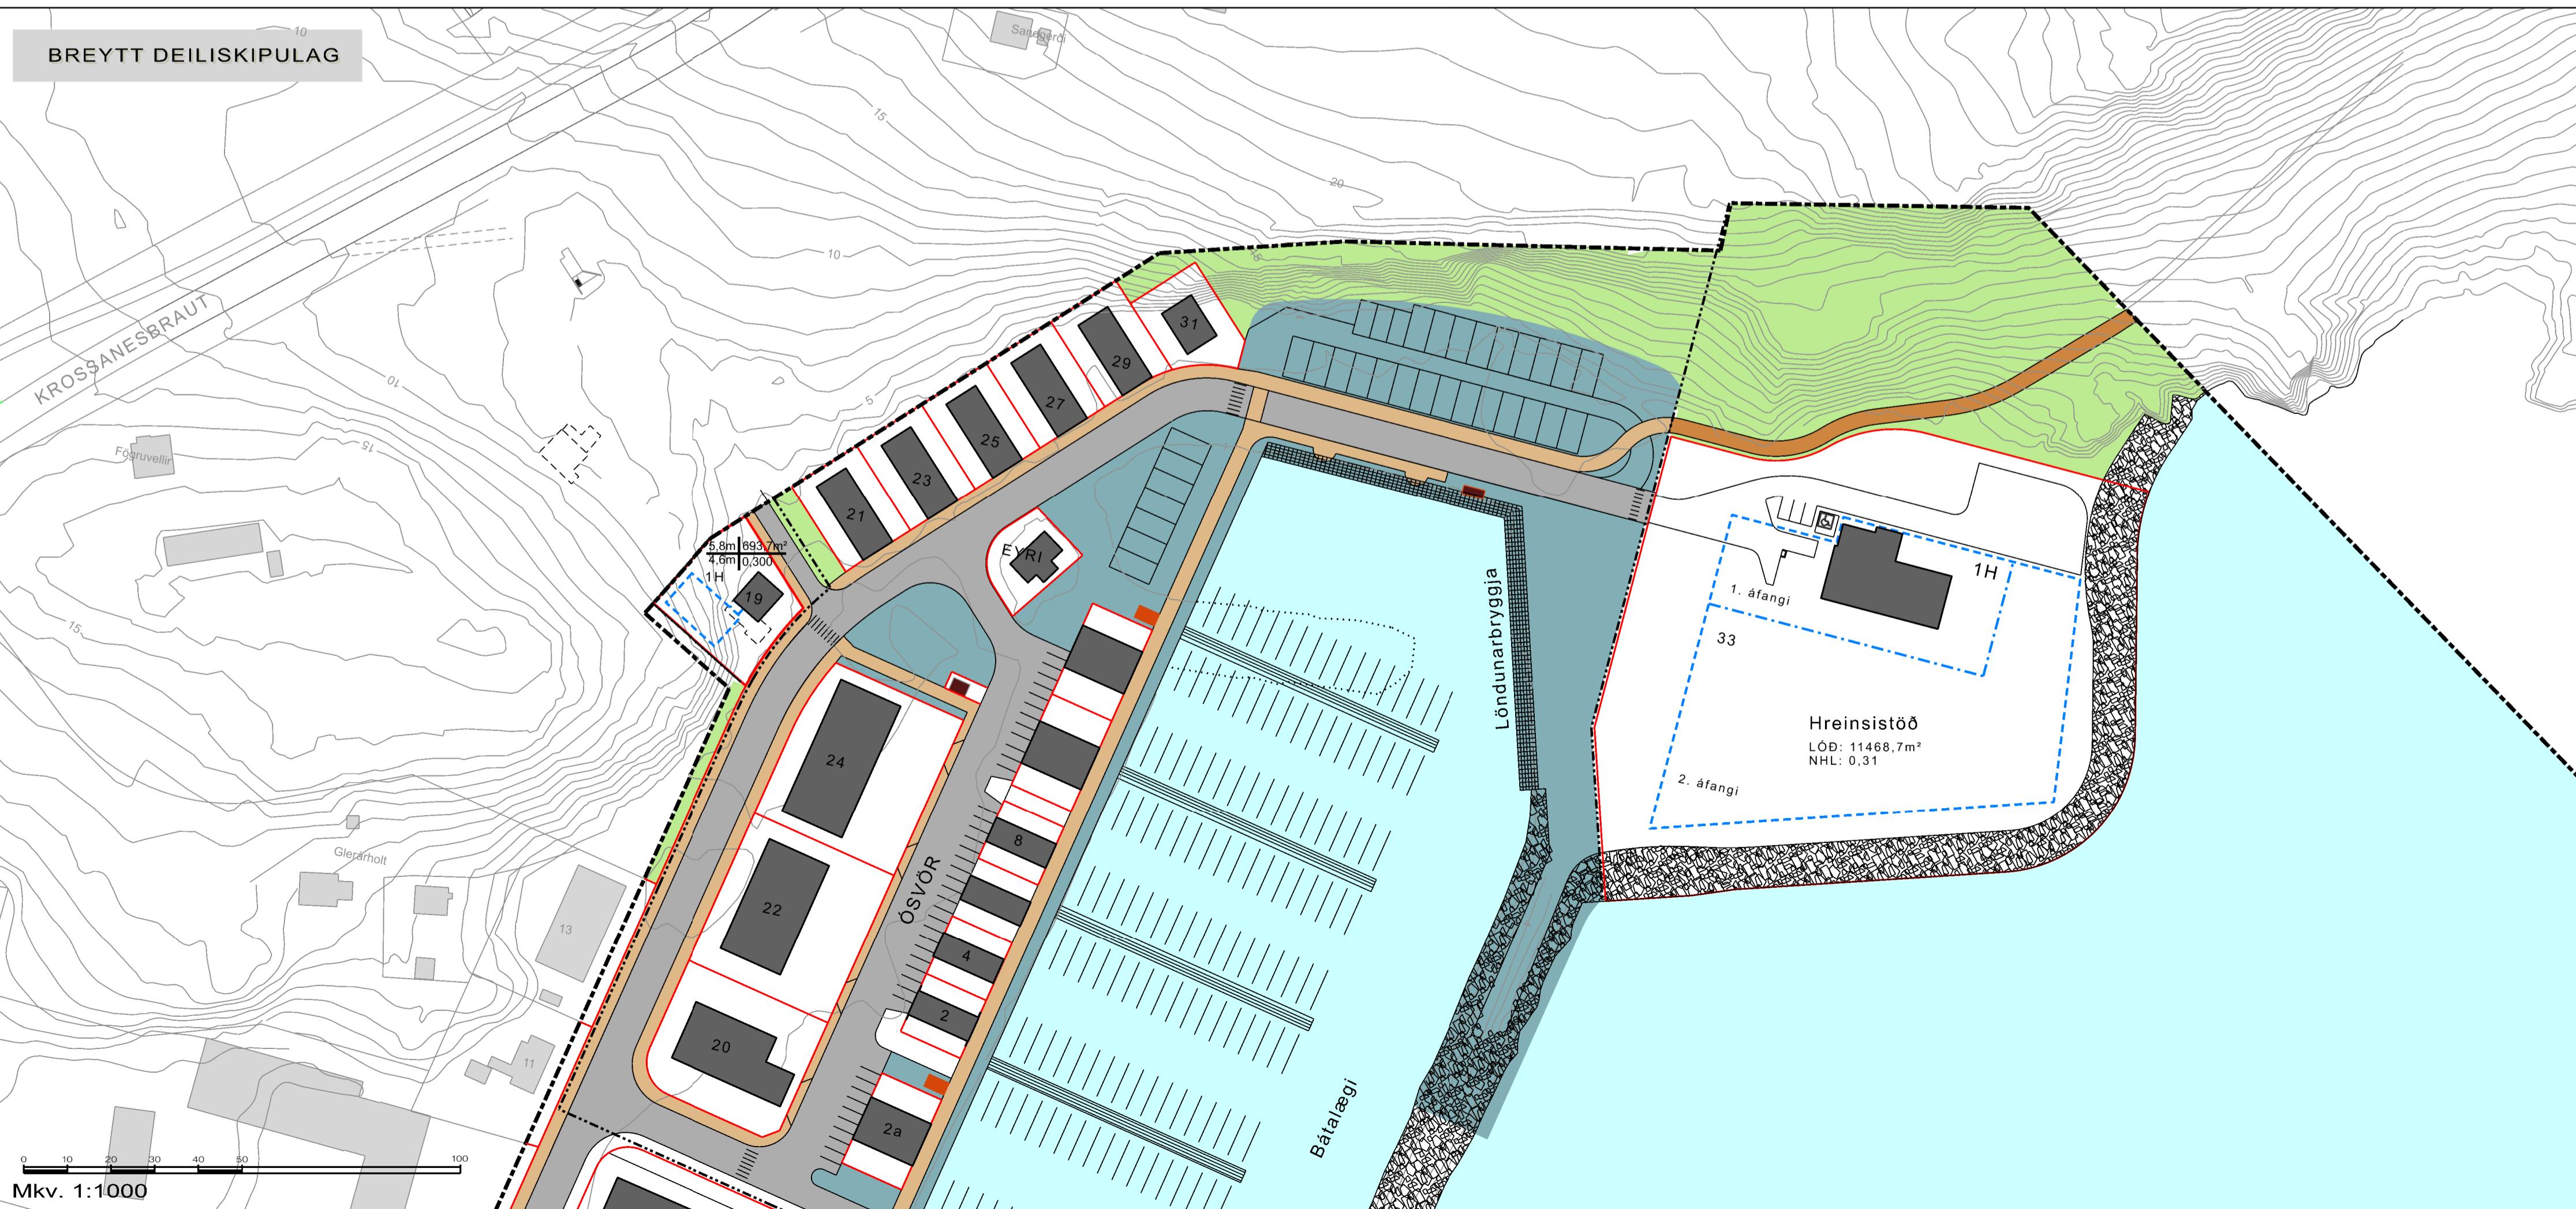

SKÝRINGAR TÁKNA:

- [Symbol] Mörk deiliskipulags
- [Symbol] Mörk hafnarsvæðis
- [Symbol] Löðamörk
- [Symbol] Eldri löðamörk
- [Symbol] Byggingarreitur
- [Symbol] hæðafoldi
- [Symbol] Uppsatúr
- [Symbol] Löndunarbriggja
- [Symbol] Flotbryggja
- [Symbol] Sorpgeymsla
- [Symbol] Veitumannvirkni
- [Symbol] Gata-bilastæði
- [Symbol] Gangstétt - gangstígur
- [Symbol] Góngustígur
- [Symbol] Núverandi hús á skipulagssvæðinu
- [Symbol] Núverandi hús sem vikja
- [Symbol] Opið óbyggt svæði
- [Symbol] Opið svæði - hafnarsvæði
- [Symbol] Kvöð um gírðingu
- [Symbol] Sjór - vatn
- [Symbol] Húsnúmer
- [Symbol] Löðastærðir
- [Symbol] Nýtingarhlutfall
- [Symbol] Landfylling
- [Symbol] Núv. strandlína sem breytist
- [Symbol] Útrásarlögн frá hreinsistöð

Hámarkshæð
húss
Hámarkshæð
hlutfall
hlutfall
hlutfall
hlutfall

Deiliskipulagsbreyting þessi sem auglýst hefur verið
skv. 1. mgr. 43. gr. skipulagslaga nr. 123/2010

frá _____ til _____

var samþykkt í bæjarstjórn hinn _____

Akureyri, _____

Bæjarstjóri

Gildistaka auglýst í B-deild Stjórnartíðinda