


HLUTI ÚR ADALASKIPULAGI AKUREYRAR 2018-2030

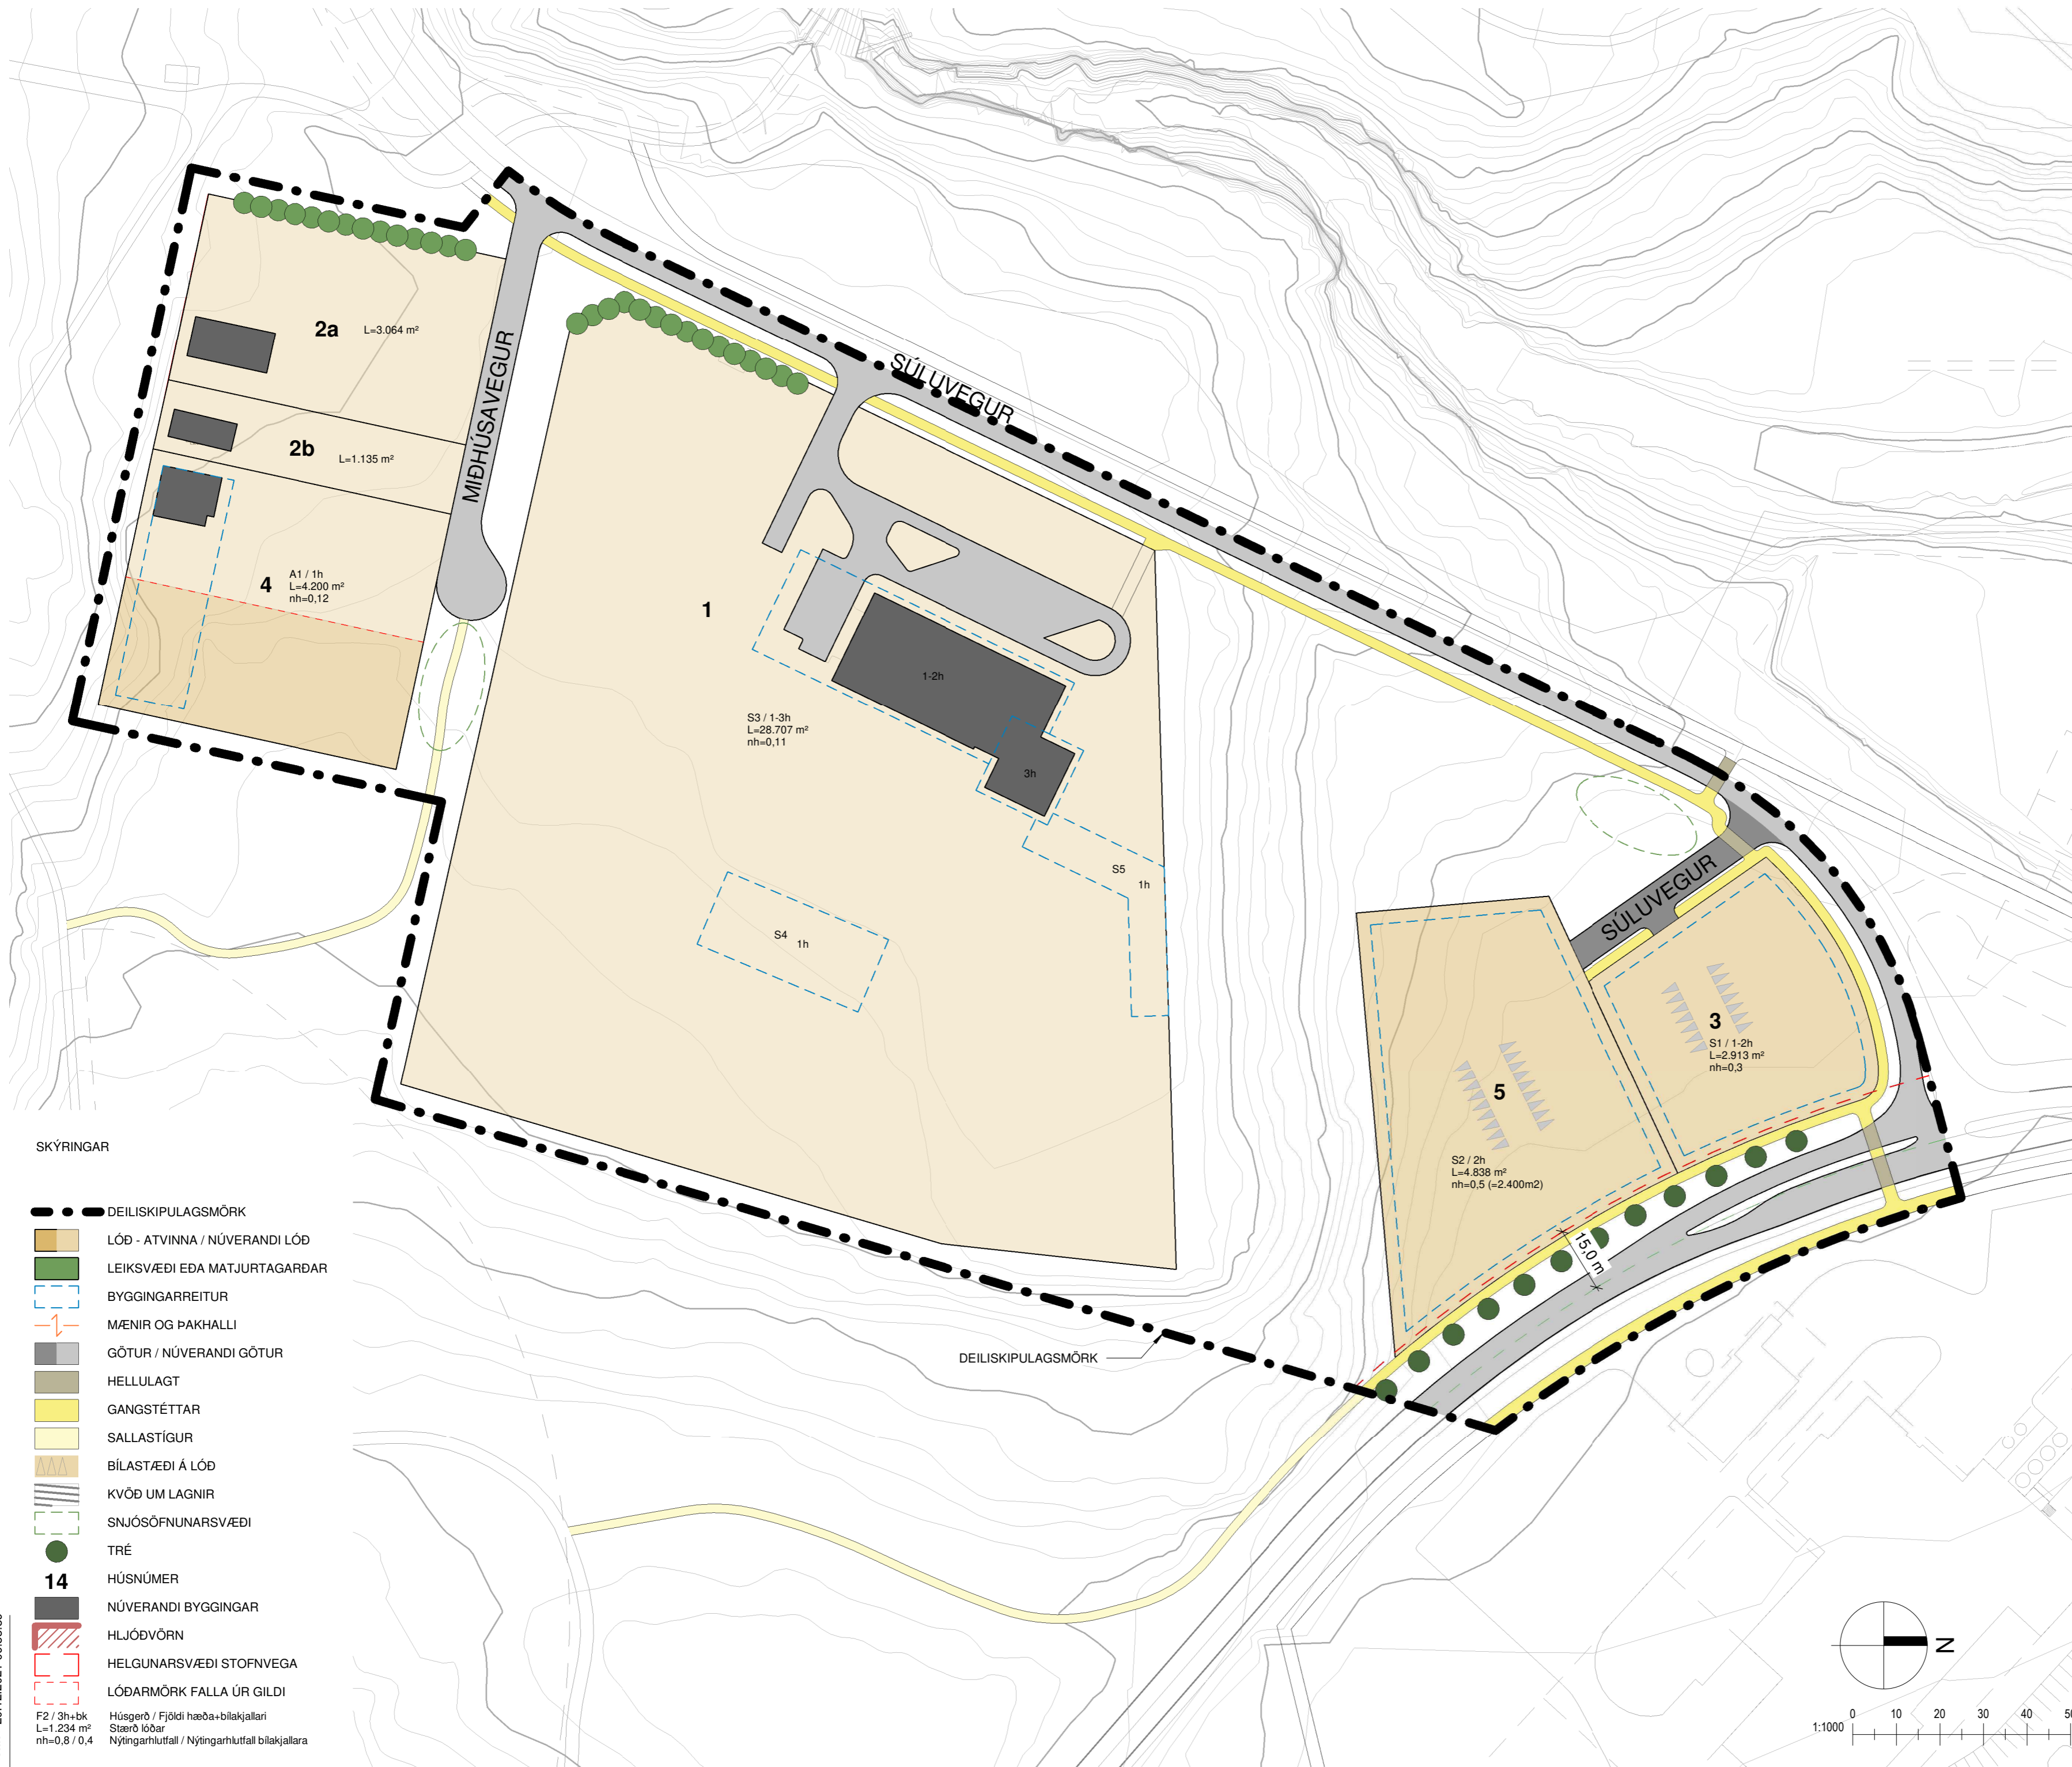

SKÝRINGAR

- DEILISKIPULAGSMÖRK
- LÓÐ - ATVINNA / NÚVERANDI LÓÐ
- LEIKSVÆÐI EÐA MATJURTAGARÐAR
- BYGGINGARREITUR
- MÆNIR OG PAKHALLI
- GÖTUR / NÚVERANDI GÖTUR
- HELLULAGT
- GANGSTÉTTAR
- SALLASTÍGUR
- BÍLASTÆÐI Á LÓÐ
- KVÖÐ UM LAGNIR
- SNJÓSOFNUNARSVÆÐI
- TRÉ
- 14** HÚSNÚMÉR
- NÚVERANDI BYGGINGAR
- HLJÓÐVÖRN
- HELGUNARSVÆÐI STOFNVEGA
- LÓÐARMÖRK FALLA ÚR GILDI
- F2 / 3h+bk
L=1.234 m²
nh=0,8 / 0,4 Húsgæði / Fjöldi hæða-bilakjallari
Stærð lóðar
Nýtingarhlutfall / Nýtingarhlutfall bilakjallara

Útg.	Dags.	Skýring	Br.af.
------	-------	---------	--------

Verkefni:

Deiliskipulag - Tillaga

Staður:

S36, AT13

Teikniflokkur:

Deiliskipulag

Landnúmer: Staðgreinir:

Stofnana- og athafnasvæði við Súluveg og Miðhúsaveg

Teiknað af: AT Mælikvarði: 1 : 1000

Yfirarið af: Dagsetning: 20.12.2021

Hönnuður:

Hönnunarstjóri:

AVH Anna Margrét Hauksdóttir arkitekt - kt. 120665-3169
 Anton Örn Brynjásson verkfræðingur - kt. 270559-7199
 Fanney Hauksdóttir arkitekt - kt. 170561-7249
 Kári Magnússon byggingafræðingur - kt. 081171-5649

AVH ehf. - Arkitektúr-Verkfræði-Hönnun
 Kaupvangi - Míranvegi - 600 Akureyri / Sími: 460 4400
 Þinghótsstræti 27 - 101 Reykjavík / Sími: 561 4400
 avh@avh.is - www.avh.is

001
Númer Útgáfa

HÖNNUÐUR ÁSKILUR SÉR ALLAN RÉTT Á TEIKNINGUM - FJÓLFÖLDUN ER HÁB SKRIFLEGGU SAMBYKKI

Vistað: 20.12.2021 09:53:39

Bláðastær: A2